


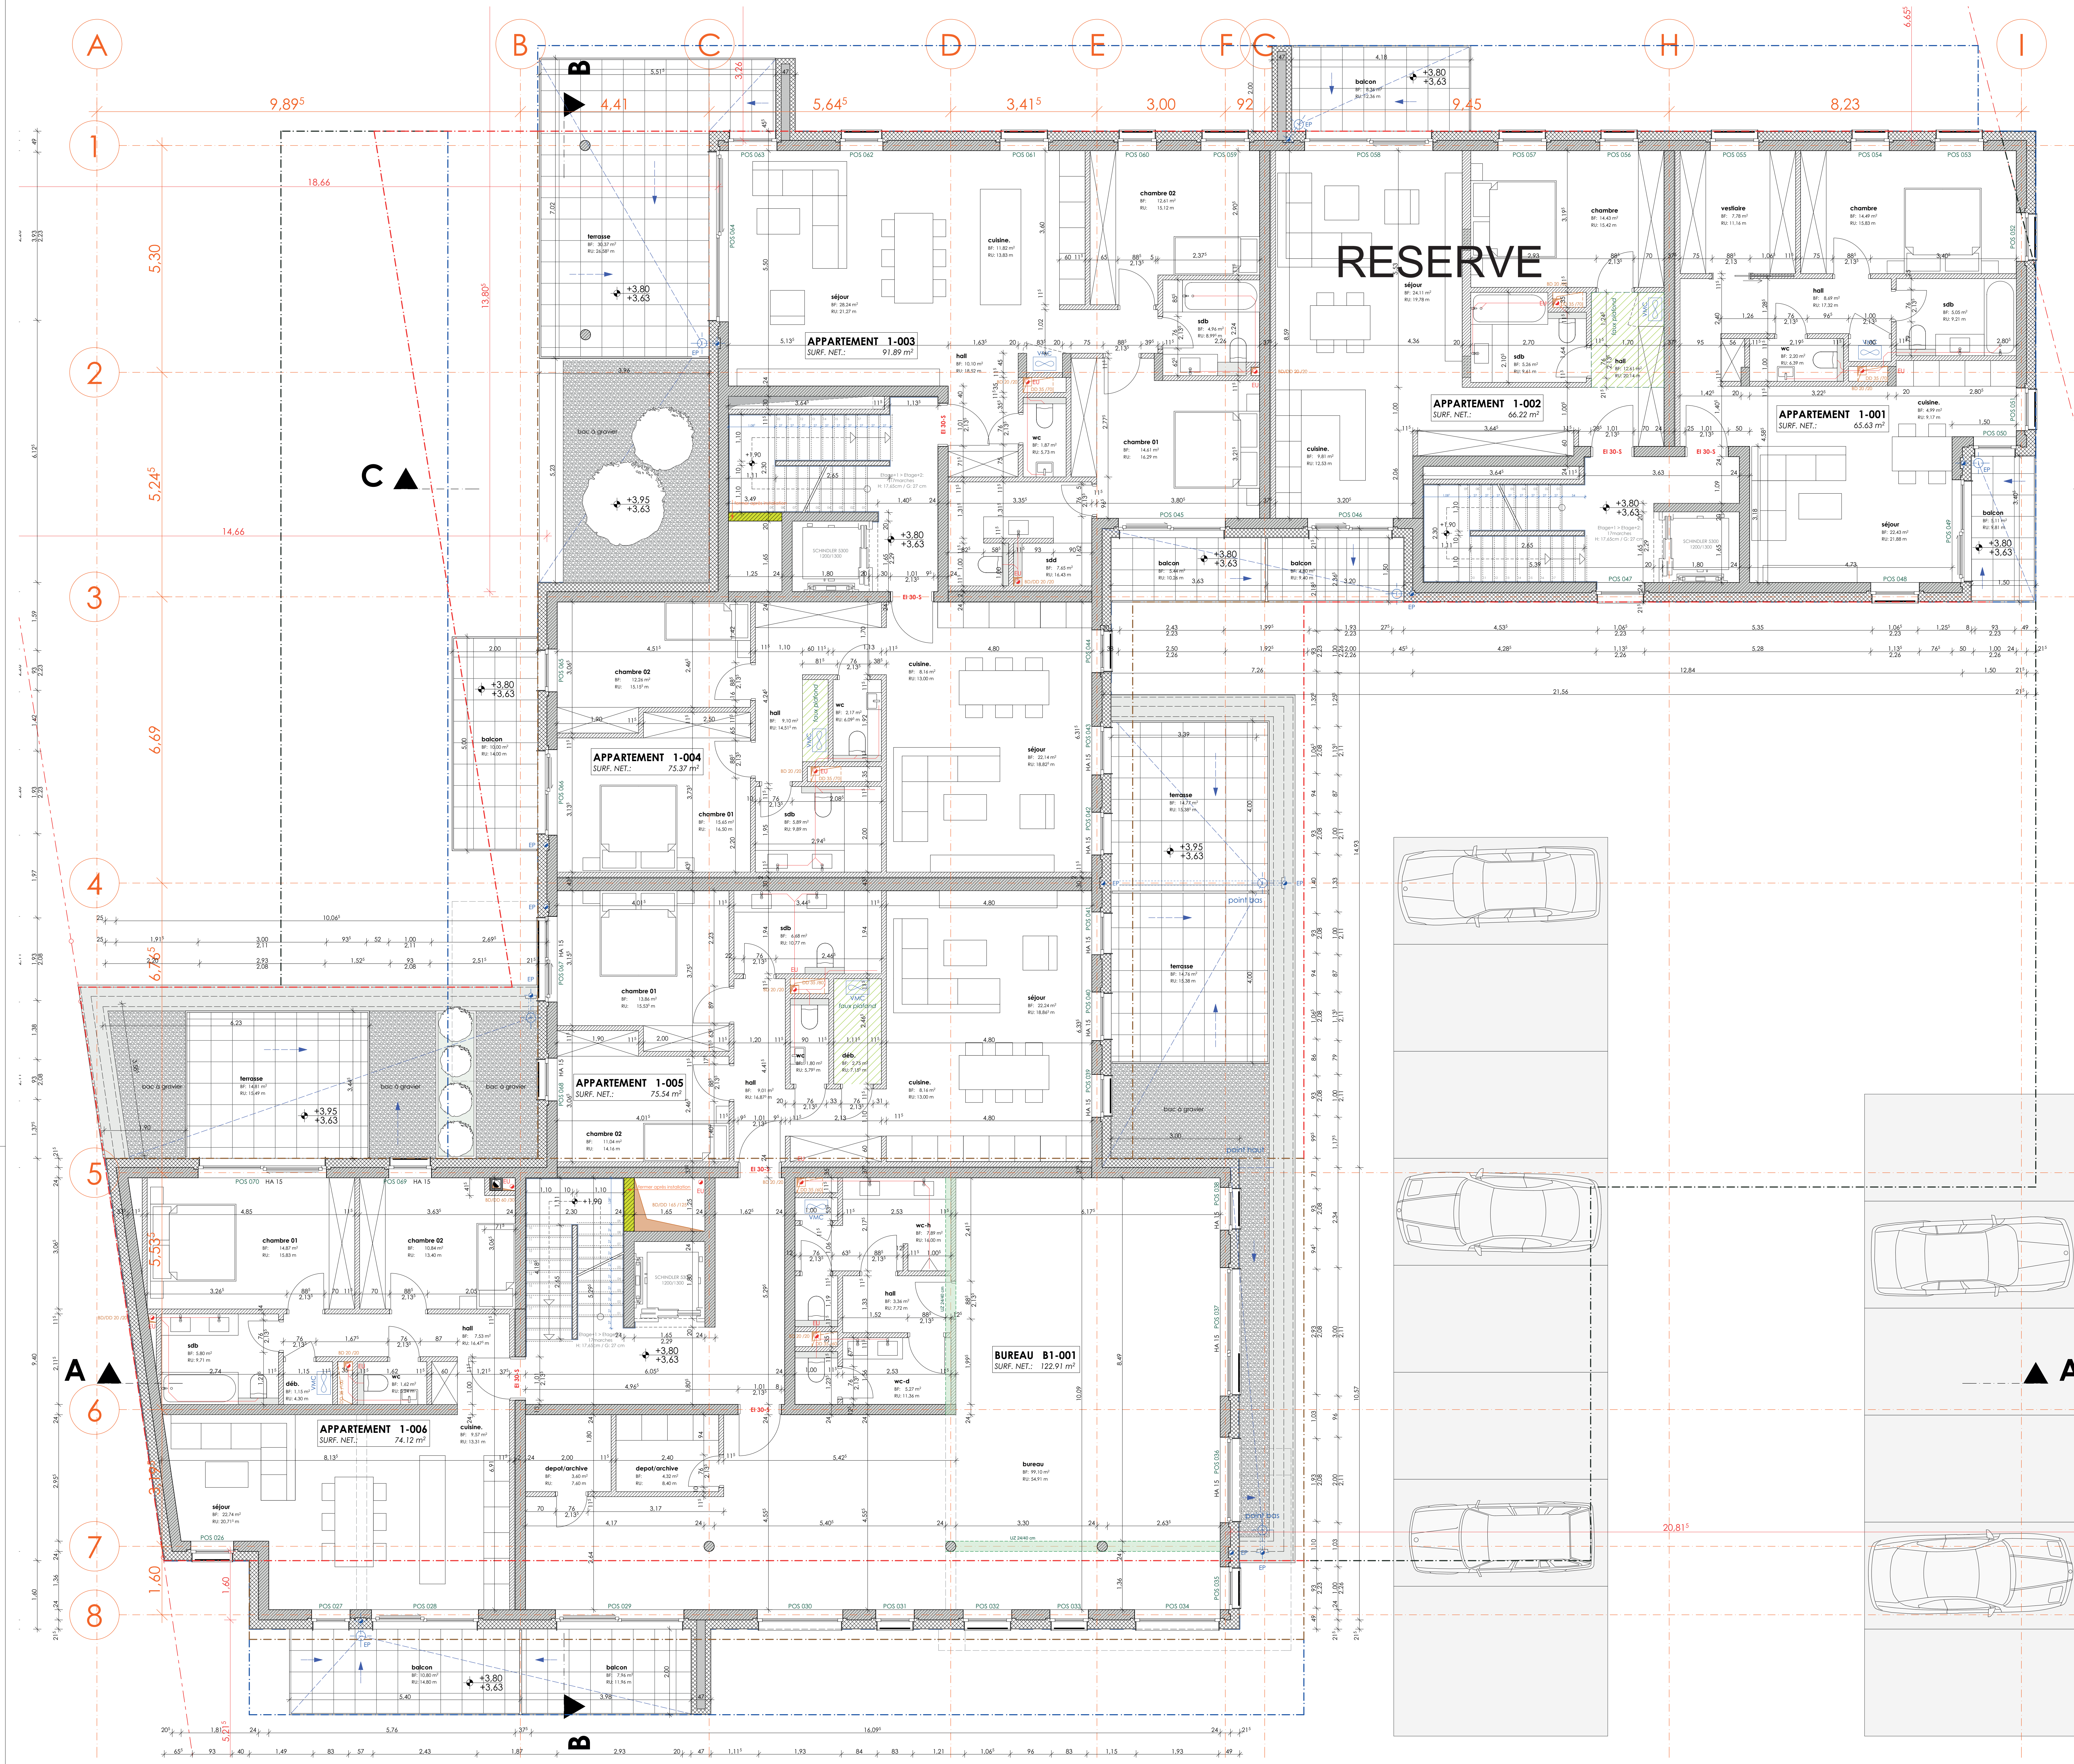

- LEGENDE:
- Stahlbeton / Béton armé
 - Mauwerk tragend / Murs porteurs
 - Mauwerk nicht tragend / Murs non porteurs
 - WD Wanddurchbruch / Percement mural
 - DD Deckendurchbruch / Percement dalle
 - BD Bodendurchbruch / Percement au sol
 - UKD Unterkante Decke / sous-dalle
 - OK RFB Oberkante Rohfußboden / Niveau brut du sol
 - OK FFB Oberkante Fertigfußboden / Niveau fini du sol
 - Regenwasser / Eau pluviale
 - Schmutzwasser / Eau usée
 - Drainage
 - Steckdose / prise de courant
 - Doppelsteckdose / double prise de courant
 - Antennensteckdose / prise TV
 - Fernmeldesteckdose / réseau
 - Starkstromsteckdose / prise de courant fort
 - Starkstromanschluss / raccord courant fort (4 phases)
 - Lichtschalter / interrupteur
 - Wechselschalter / interrupteur va et vient
 - Dimmer / gradateur

Date 30.11.17 N° Document RE281 - EXE 104_F

Indice	Date	Modifications
A	28.04.2017	Première édition DOCUMENT / Établissement du DOCUMENT
B	27.06.2017	Ajout des plans DAEDALUS (adaptations selon prédimensionnement DAEDALUS)
C	19.07.2017	Mise à jour selon plans DAEDALUS du 12.07.2017 (DWG)
D	01.09.2017	Mise à jour selon CENTRE D'INCENDIE ET DE SECOURS MAMER
E	19.10.2017	Mise à jour selon DAEDALUS du 03.10.2017 / Ajout cotation intérieur
F	24.10.2017	Mise à jour selon version DAEDALUS du 23.10.2017
G	30.11.2017	Mise à jour des balcons selon DAEDALUS (pas des marches)
H		
I		

Architecte iPlan by marc gubbini architectes

Maitre d'ouvrage APARTHOUSE s.à r.l. 48, route d'Arion à MAMER

Projet PROJET "Route d'Arion - Centre" à MAMER 66a et 6b, Route d'Arion à MAMER

Document ETAGE +1

Designé par: CT Signature Maître d'ouvrage Signature Architecte Echelle 1:50

Contrôle par:

Date 30.11.17 N° Document RE281 - EXE 104_F

1189 / 841 mm